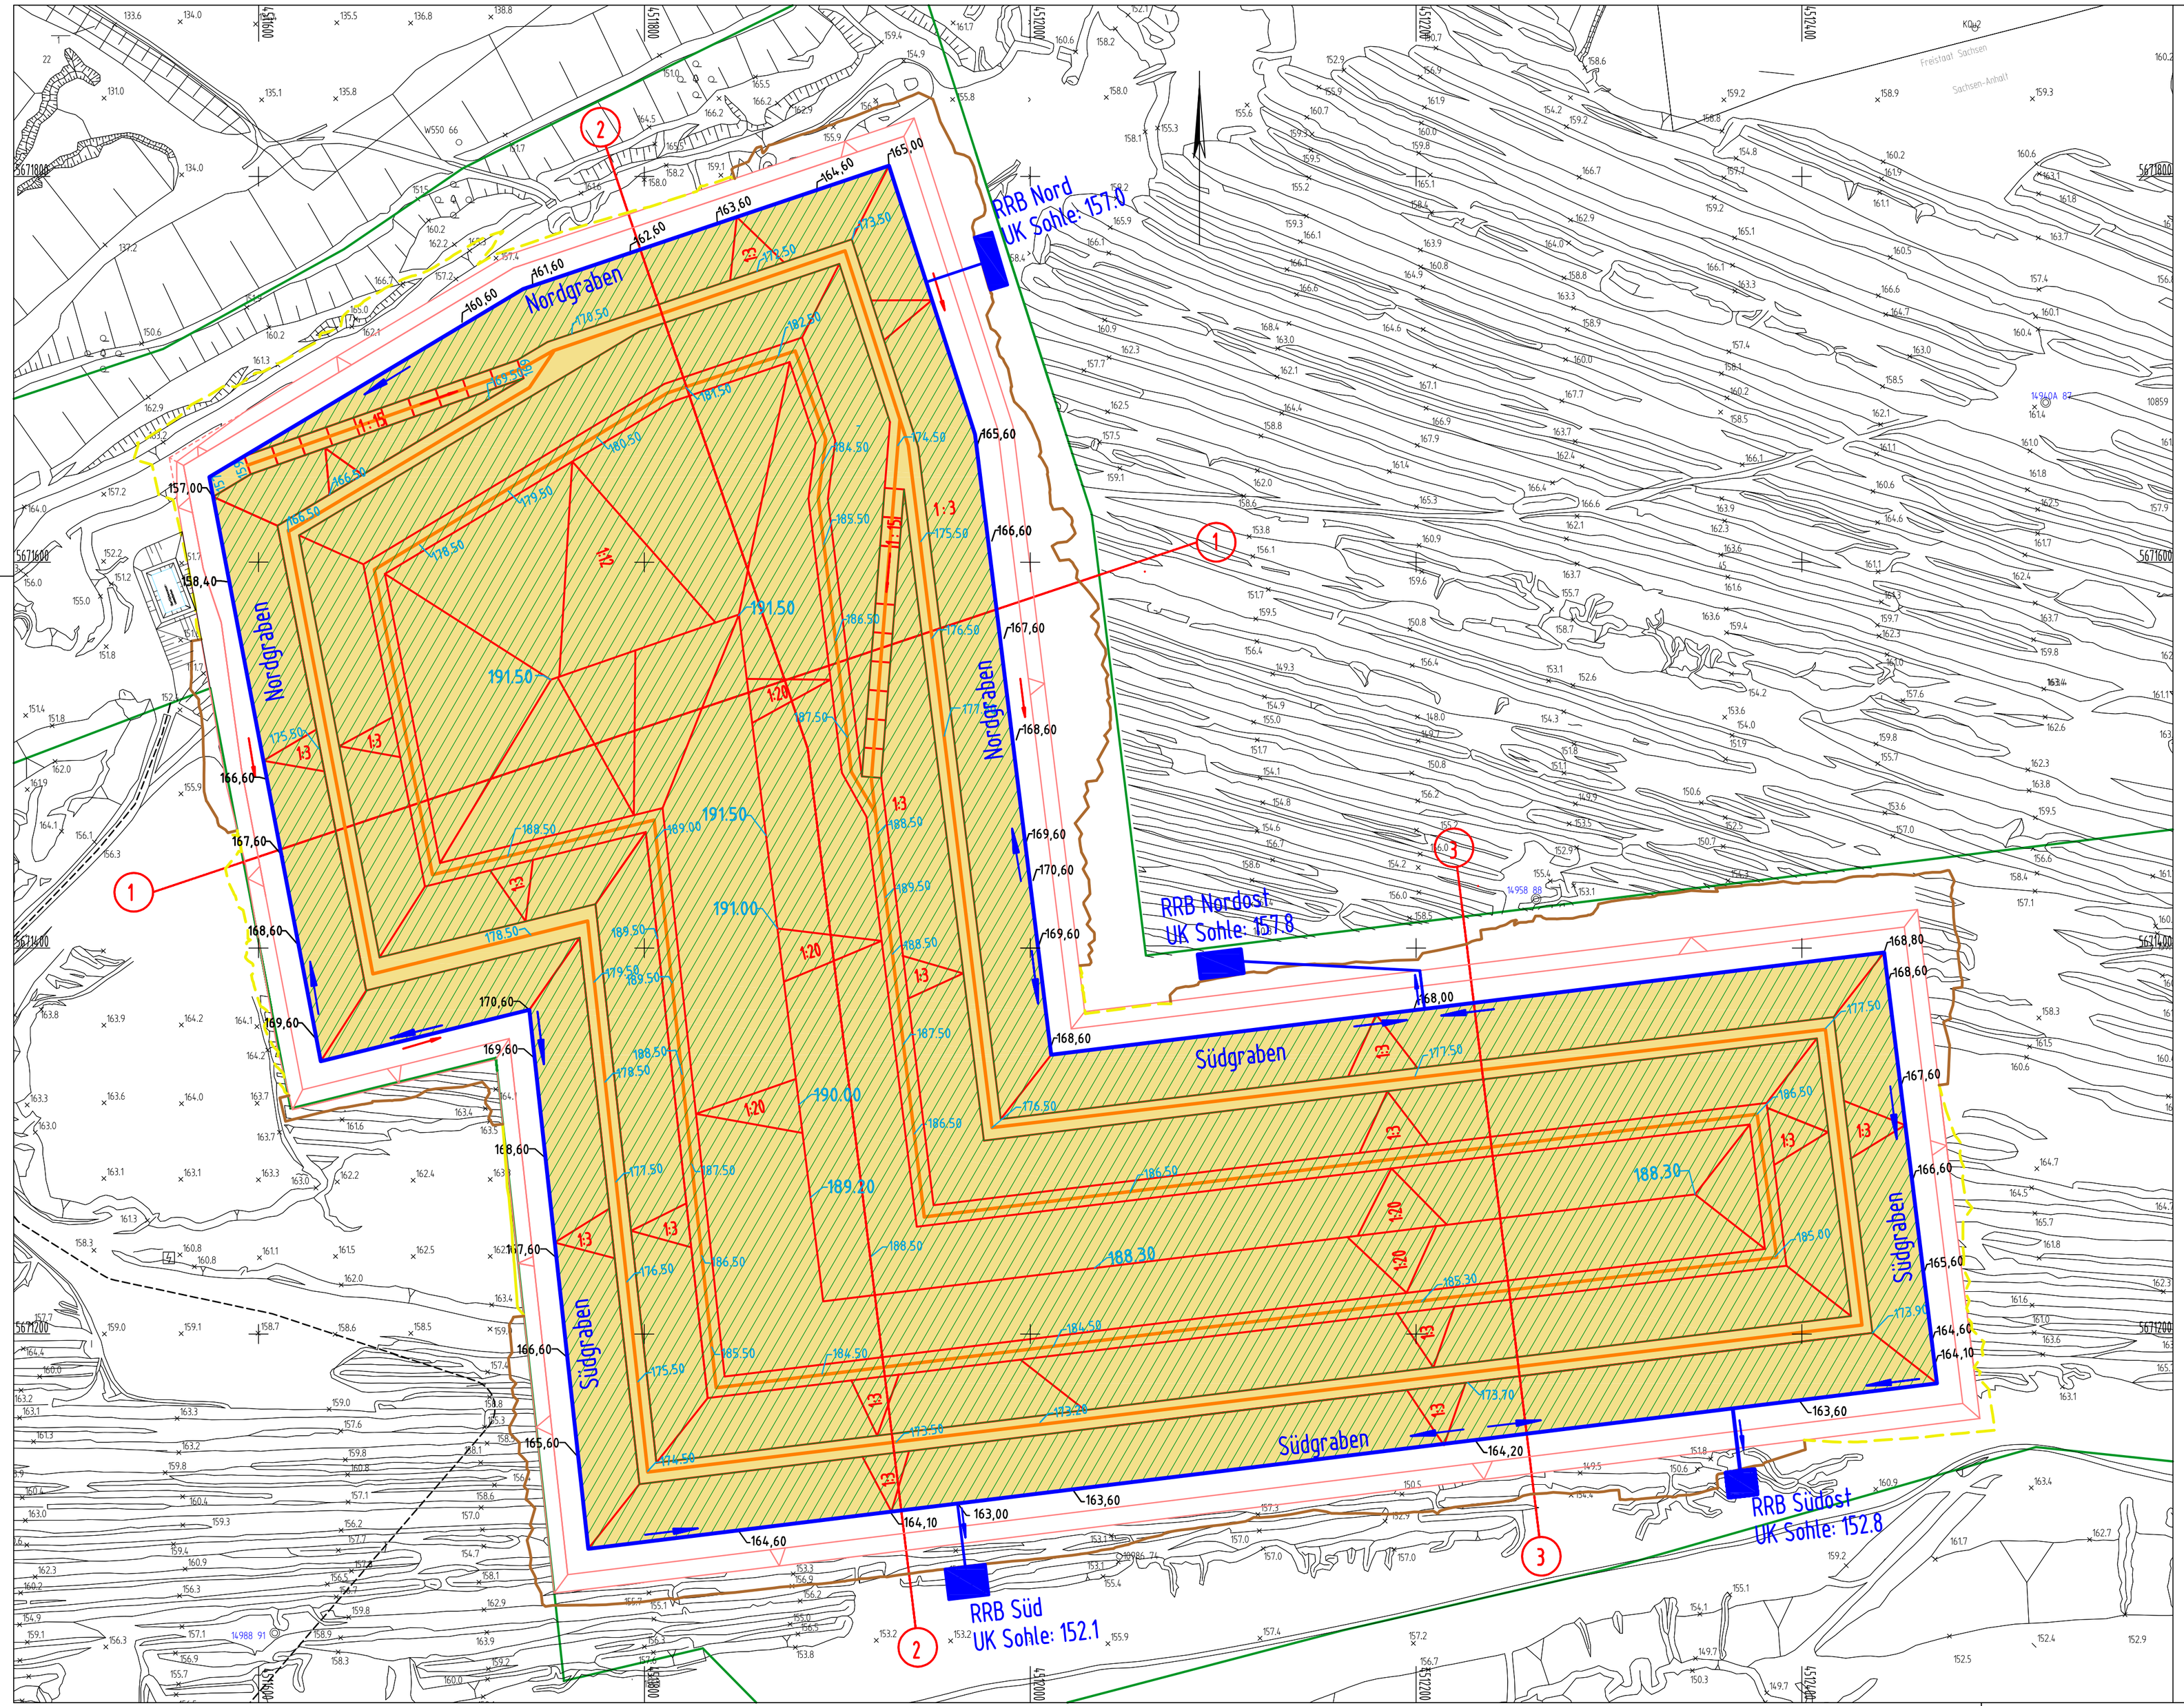

Legende

- Liegenschaftsgrenze MUEG
- Aufstandsfläche der Mineralstoffdeponie
- Böschungskontur des Deponiekörpers
- Oberflächenabdichtung der Endböschungen
- temporäre Geländeverschneidelinie Abtrag
- Geländeverschneidelinie Auftrag
- stationäre Zufahrten
- temporäre Zufahrten
- 1 : 3 — Böschungsneigung
- Schnittlinie (siehe Anlage II/13.10)
- 174,50 — Höhenangabe OK Wasserhaushaltsschicht
- 164,60 — Höhenangabe der Grabensohle
- Wasserfassungssysteme
- Transportrichtung
- Fließrichtung Oberflächenwasser

Darstellung auf der Grundlage der Lage- und Bestandsvermessung durch

Mitteldeutsche
Braunkohlengesellschaft mbH
Glück-Auf-Straße 1
06711 Zeitz

MIBRAG

Lagesystem: RD 83; Höhenbezug, Höhensystem: DHHN 1992; Vermessung: 10.01.2011

MUEG
Mitteldeutsche Umwelt- und Entsorgung GmbH

PLANER	MUEG Mitteldeutsche Umwelt- und Entsorgung GmbH Geiseltalstraße 1 06242 Braunsbedra
PROJEKT	Antrag auf Planfeststellung Mineralstoffdeponie Profen - Nord
TITEL	Deponieentwicklung 25. - 30. Jahr

Datum	04.12.2015	Maßstab : 1 : 2000	Anlage : II/13.8
Erstellt	Sperlich		
Bearbeiter	Kelm		
Geprüft		Projekt-Nr.	

DIESE ZEICHNUNG DARF NUR ZU DEM VORGESEHENEN ZWECK BENUTZT WERDEN. EINE WEITERGABE AN DRITTE ODER EINE VERWENDUNG FÜR ANDERE ZWECKE IST OHNE UNSERE GENEHMIGUNG NICHT ERLAUBT.

M 1:2000

P:\Profen-Nord\Kelm\Dpo25-30 04.12.2015 / 10:25

X:\Autocad\Profen-Nord\ Profen Deponieentwicklung\Deponieentwicklung 25-30